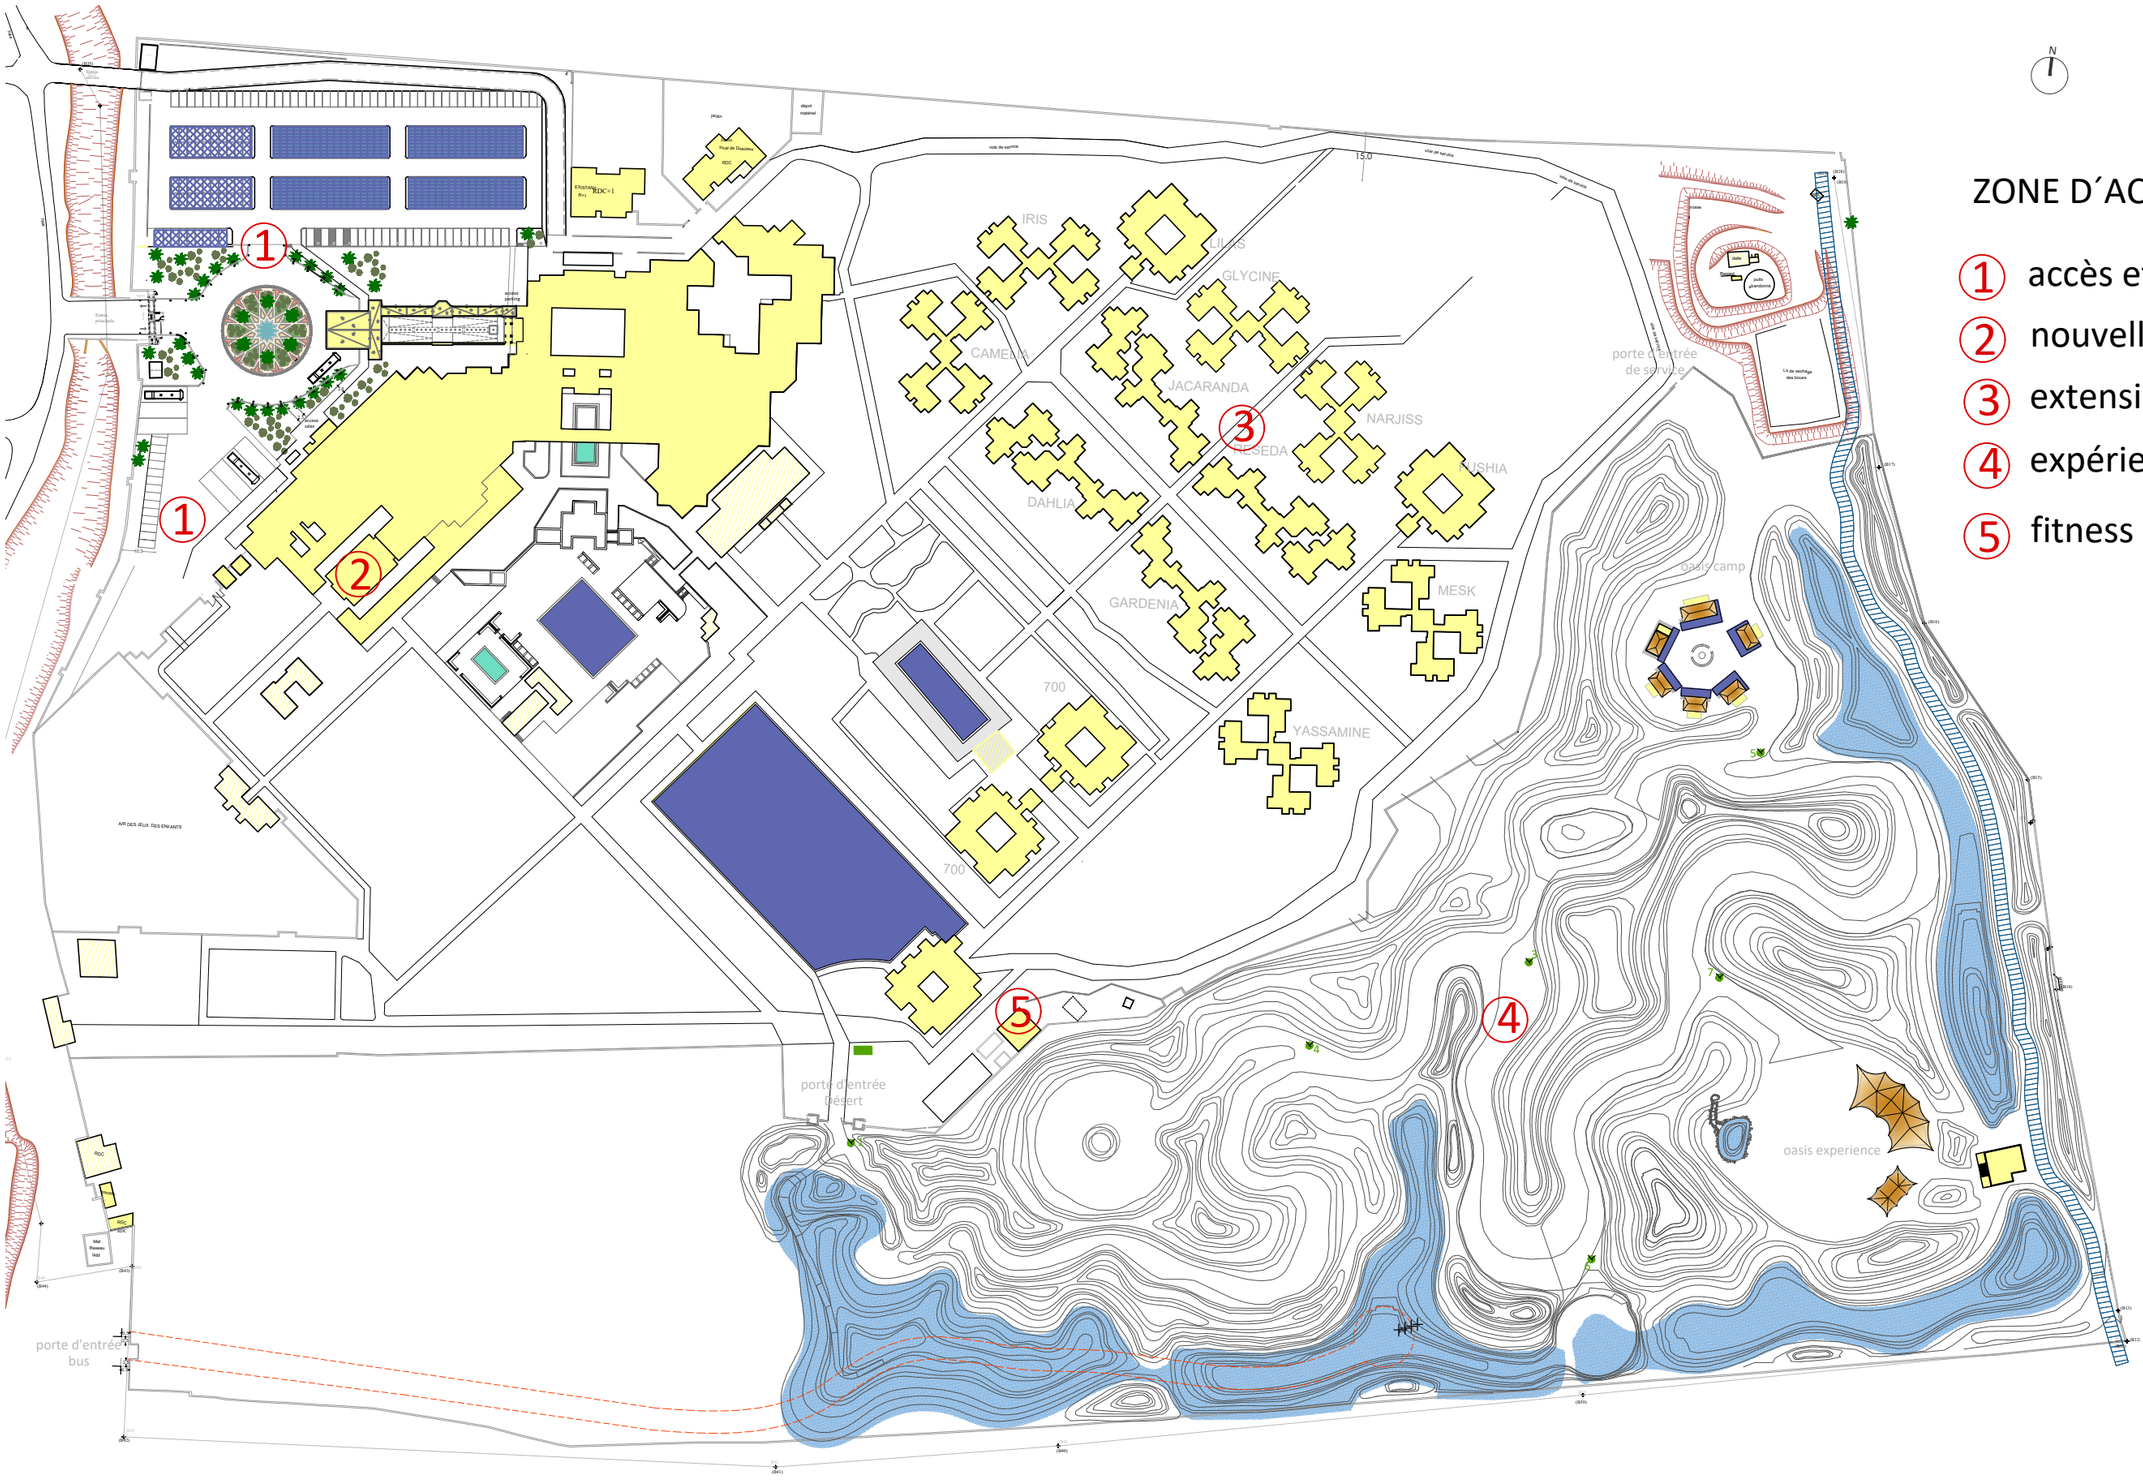


ZONE D´ACTUATION

1. accès et parking
2. nouvelle salle de réunions
3. extension hébergement
4. expérience désert
5. fitness

BIOS[a]
&
Siham EL Khattabi
Architects
Espagne I Maroc

Maître de l'ouvrage:

SOCIETE PALMERAIE
MAROC EMIRATS
Barceló
HOTEL GROUP

Projet: CHANTIER
Rénovation et Extension de
l'Hôtel Barceló Palmeraie

Nom Batiment:

Plan de:

PLAN MASSE

VERSION 11

Date	Numéro
2024-09-10	A01
Echelle	Ref. Plan
1/200 A3	Pdm 2024 v13.dwg